


INRICHTING BLEEKLOOP

SCHAAL 1/500 @ A0

VOORONTWERP

NOVEMBER 2017

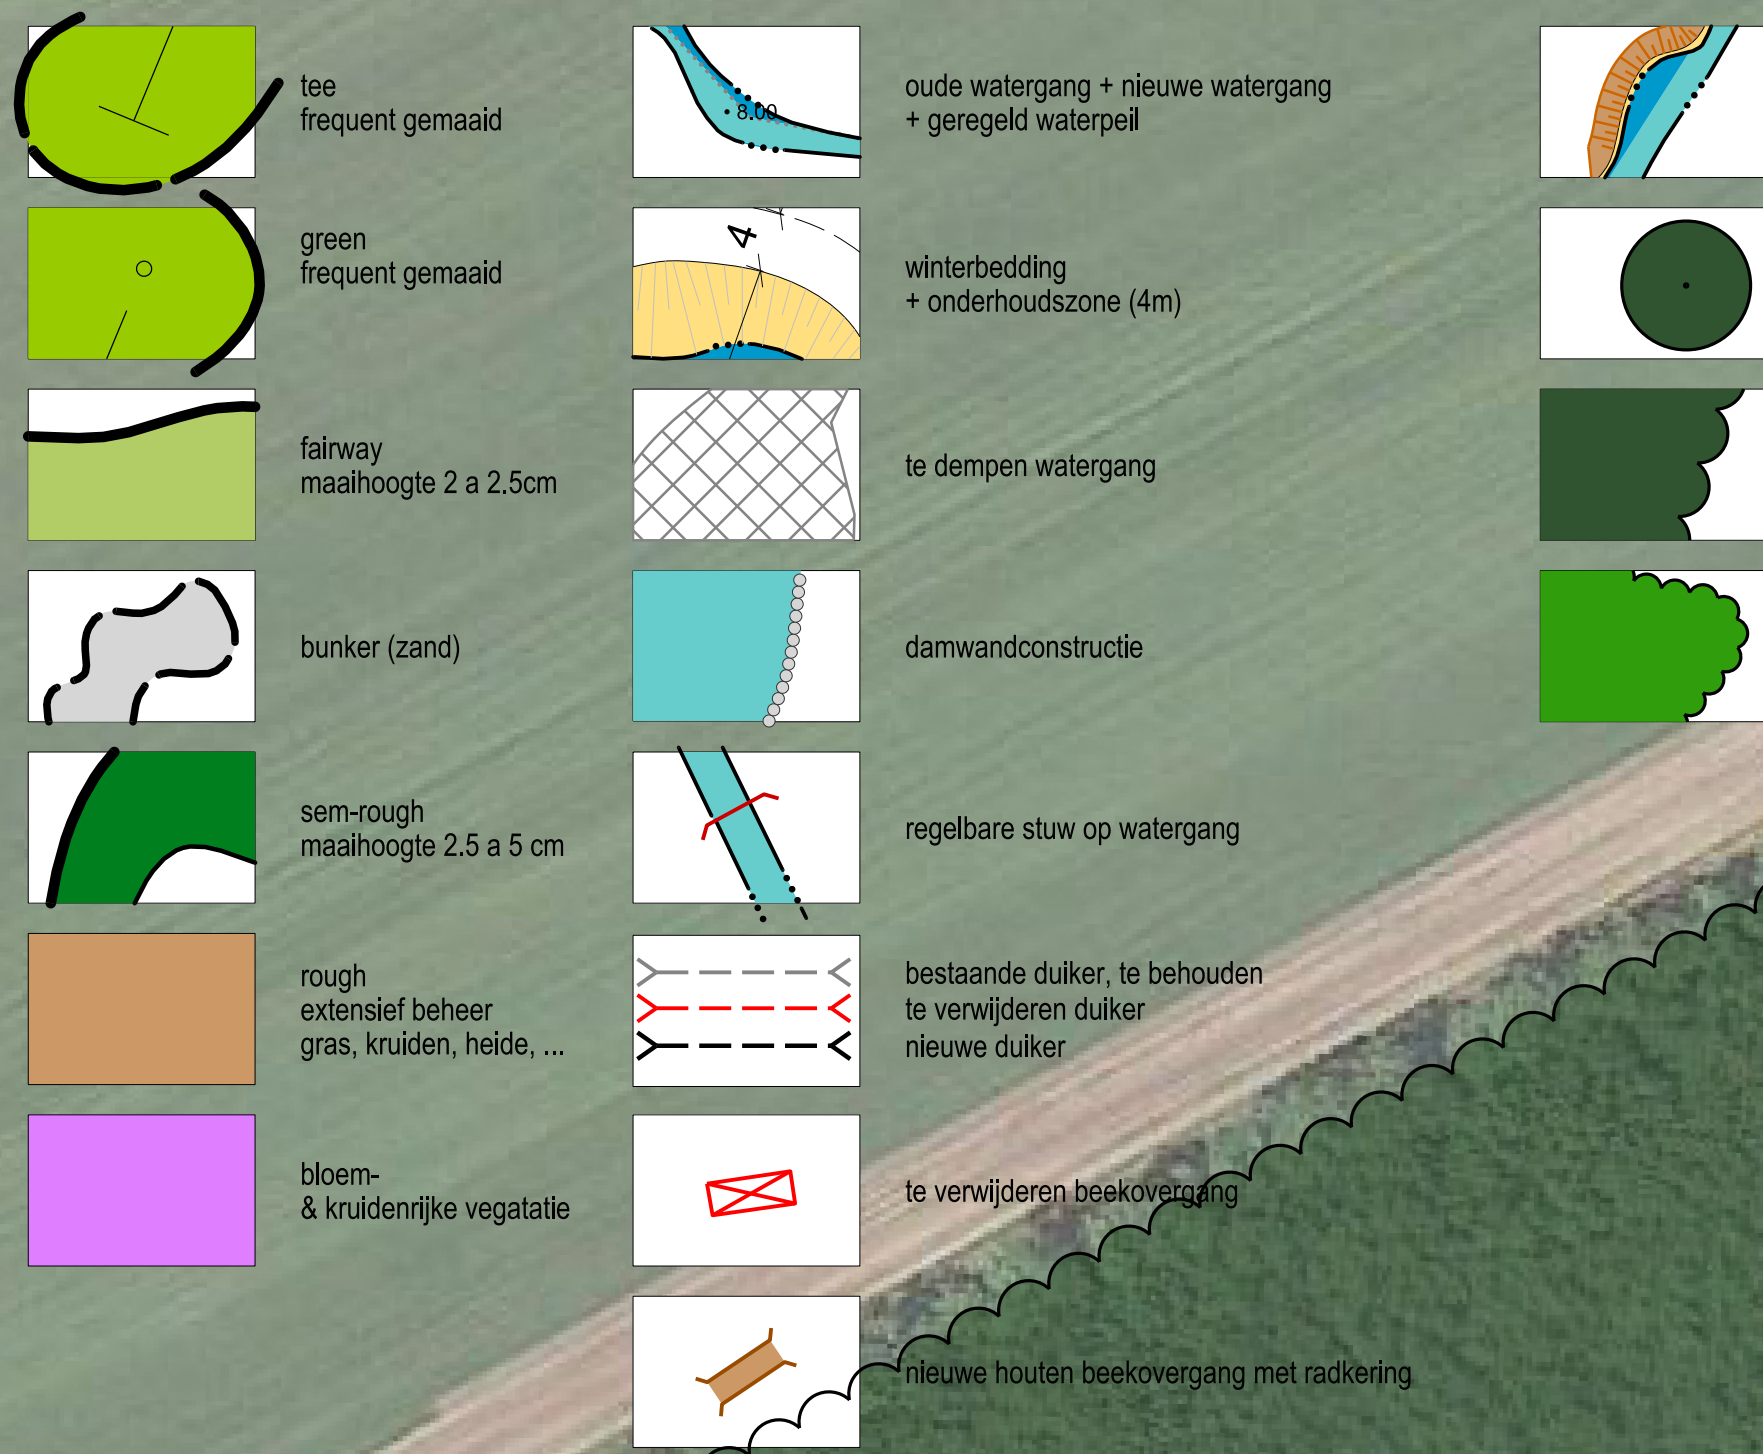

Nota's

- | | |
|--|--|
| 1 bestaande brug: 5.30 x 2.20, te behouden | 10 te verwijderen duiker (herplaatsing naar 9) |
| 2 nieuwe duiker | 11 nieuwe brug: 5.00 x 3.00 |
| 3 te verwijderen brug: 8.00 x 2.20 | 12 te verwijderen brug: 5.00 x 3.00 |
| 4 te verwijderen brug: 8.00 x 2.20 | 13 bestaande duiker |
| 5 te verwijderen brug: 5.00 x 3.00 | 14 nieuwe regelbare stuw: max. 8.50, norm. 8.00, min. 7.40 |
| 6 bestaande brug: 7.00 x 2.50, te behouden | 15 te verwijderen brug |
| 7 bestaande brug: 4.00 x 3.00, te behouden | 16 nieuwe duiker (voor weg eigenaar) |
| 8 nieuwe brug: 36.00 x 2.20 | 17 nieuwe brug: 7.00 x 2.20 |
| 9 nieuwe duiker (herplaatsing van 10) | 18 nieuw verbindingspad: 2.50 m breed |

GOLF WOUWSE PLANTAGE

Bergen-op-Zoom

NL



Kastanjelaan 4 - 3570 Alken - Belgium
Mobile +32 475 81 40 81 - Tel. +32 11 31 42 27
bruno@mastergolfinternational.com
www.mastergolfinternational.com